Gm. KAZIMIERZA WIELKA woj. kieleckie

Obiekt : w. WIELGUS, CHRUSZCZYNA MAŁA.
Gmina : Kazimierza Wielka.
Powiat : kazimierzowski.
Wojew : świętokrzyskie.

MAPA DO CELÓW PROJEKTOWYCH.
skala 1 :1000.
Granice działek przyjęto z ewidencji gruntów.

Mapa : 163.243. 064. Zakres :A-4,5,6,7,8 B-5,6 C-5,8 D-3,4,5,6,7,8 E-1,2,3,4,5,6,7,8.

Rozpoczęto :31.11.2006.
Zakończono :22.11.2007.

PRZEDSIĘBIORSTWO USŁUGOWE GEODEZJA
Ryszard [illegible]
ul. [illegible] 18
63-440 Kobyla Góra
tel. 062-67-67, 661 61 61 764
NIP 617-178-36-29, REGON [illegible]

STEFAŃSKI KRZYSZTOF
GEODETA UPRAWNIONY
[illegible]
tel. [illegible]
25-552 Kielce, ul. [illegible]
tel. 041-362-[illegible]

LEGENDA:
- PROJEKTOWANY WODOCIĄG
- OBSZAR PODWYŻSZONEGO CIŚNIENIA
- STUDZIENKA ODWODNIENIOWA
- ODPOWIETRZENIE

S1

WĘZEŁ dz 223
(BEZ SKALI)

WĘZEŁ NR 162
(BEZ SKALI)

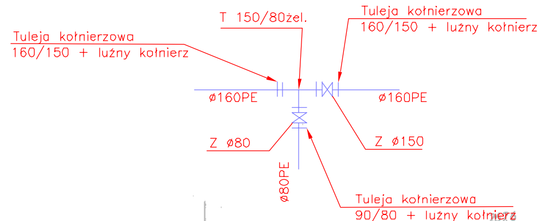

RURA OCHRONNA STAL. 273x7,1mm L=12m

RURA OCHRONNA STAL. sr. 356/10 mm L=6m

RURA OCHRONNA STAL. sr. 324/8 mm L=12m

RURA OCHRONNA STAL. 273x7,1mm L=6m

RURA OCHRONNA STAL. sr. 856/10 mm L=12m

RURA OCHRONNA STAL. sr. 324x8 mm L=12 m

RURA OCHRONNA STAL. sr. 406x10 mm L=6 m

RURA OCHRONNA STAL. sr. 159x4,5mmL=6m

RURA OCHRONNA STAL. sr. 324/8 mm L=10m

Rura ochronna stal ø 273/9 L=99,00 m.

T 225/90 PE

ø225PE

ø63PE L=12m

ø50PE L=43m

ø50PE L=46m

ø63PE L=92m

ø50PE L=42m

ø50PE L=3,00m

Z ø200

Z ø150

K90°

t.30°

t.45°

t.60°

t.15°

KLAUZULA POTWIERDZAJĄCA DOKONANIE UZGODNIENIA USYTUOWANIA PROJEKTOWANYCH SIECI UZBROJENIA TERENU

STAROSTWO POWIATOWE
w Kazimierzy Wielkiej
Zespół Uzgadniania Dokumentacji Projektowej
ul. Kościuszki 12

Na podstawie art. 29 ust. 1 ustawy z dnia 17 maja 1989r - Prawo geodezyjne i kartograficzne (t. j. Dz. z 2000 r. Nr 86, poz. 1043 i Nr 120, poz. 1268) uzgodniono usytuowanie projektowanych sieci uzbrojenia terenu

kat. t. elt. k
(Wyszczególnienie uzgadnianych sieci uzbrojenia terenu)

Uzgodnienie usytuowania sieci uzbrojenia terenu z uzgodnionym projektem inwestor zobowiązany jest przekazać mapę z wynikami pomiarów powykonawczych właściwemu organowi administracji architektoniczno-budowlanej.
Uzgodnienie usytuowania projektowanych sieci uzbrojenia terenu zachowuje ważność przez okres 4 lat od dnia wydania opinii w sprawie uzgadniania usytuowania projektowanych sieci uzbrojenia terenu. Uzgodnienie traci ważność z przypadku, o którym mowa w § 13 rozporządzenia Ministra Rozwoju Regionalnego i Budownictwa z dnia 2 kwietnia 2001 r. w sprawie geodezyjnej sieci uzbrojenia terenu oraz zespołów uzgadniania dokumentacji projektowej (Dz. U. Nr 38 poz. 455).

6/2008
(sygn. opłaty)

Przewodniczący
Zespół Uzgadniania Dokumentacji Projektowej
w Kazimierzy Wielkiej
mgr inż. Mirosław Ives

Kazimierza Wielka 2008.02.14

STAROSTA POWIATU KAZIMIERSKIEGO
Powiatowy Ośrodek Dokumentacji Geodezyjnej i Kartograficznej w Kazimierzy Wielkiej
W zbiorze zasobu tej służby dokonano aktualizacji treści mapy zasadniczej. Dokumenty z pomiaru uzupełniającego przyjęto do zasobu państwowego w dniu 11.DEC.2007
i zaewidencjonowano pod nr 3295-21/97/2007
Niniejsza mapa może służyć do celów projektowych. Powykonawcze obiekty (uzbrojenia wymagające pomiaru) na budowę podlegają wytyczeniu i inwentaryzacji powykonawczej przez jednostki uprawnione do wykonywania prac geodezyjnych.
Kazimierza Wielka 10.12.2007

LEGENDA:
- TRANZYT WG. PROJEKTU "NIDA 2000" ETAP II STYCZEŃ 2004R
- PROJEKTOWANY WODOCIĄG
- OBSZAR PODWYŻSZONEGO CIŚNIENIA
- STUDZIENKA ODWODNIENIOWA
- ODPOWIETRZENIE

Nazwa rysunku: Plan zagospodarowania terenu ark. nr 163.243.064				Nr rysunku: 34
Obiekt: Projekt sieci wodociągowej dla sołectw Nagórzanki, Zystawice, Wojstawice, Dalechovice, Krzyszkowice, Chruszczyna Mała, Chruszczyna Wielka, Lekawa, Wielgus, Sieradzice, Góry Sieradzkie, Boronice, Pasmiechy gm. Kazimierza Wielka:				Skala: 1:1000
				Stadium: PB/PW
Projektował:	Specjalność:	Nr upr.:	Podpis:	Data: 12.2007r.
Asystent projektanta:				
Sprawdził:				12.2007r.

MAPA DO CELÓW PROJEKTOWYCH
Założona w 1998 r. przez :
BIURO USŁUG GEODEZYJNYCH mgr inż. Anna Drabik
Kazimierza Wielka

BIURO USŁUG GEODEZYJNYCH
mgr inż. ANNA DRABIK
DONOSY 82, 28-500 Kazimierza Wielka
Zastęp. Min. Bud. i Gosp. Przestrzennej Nr 7052
NIP 662-105-84-16 REGON 290240601

163.243.064
1:1000

063 073 112

A. Gm. Kazimierza Wielka
1. wieś Wielgus
2. wieś Chruszczyna Wielka

3295-21/97

HP 372