Gm. KAZIMIERZA WIELKA woj. kieleckie

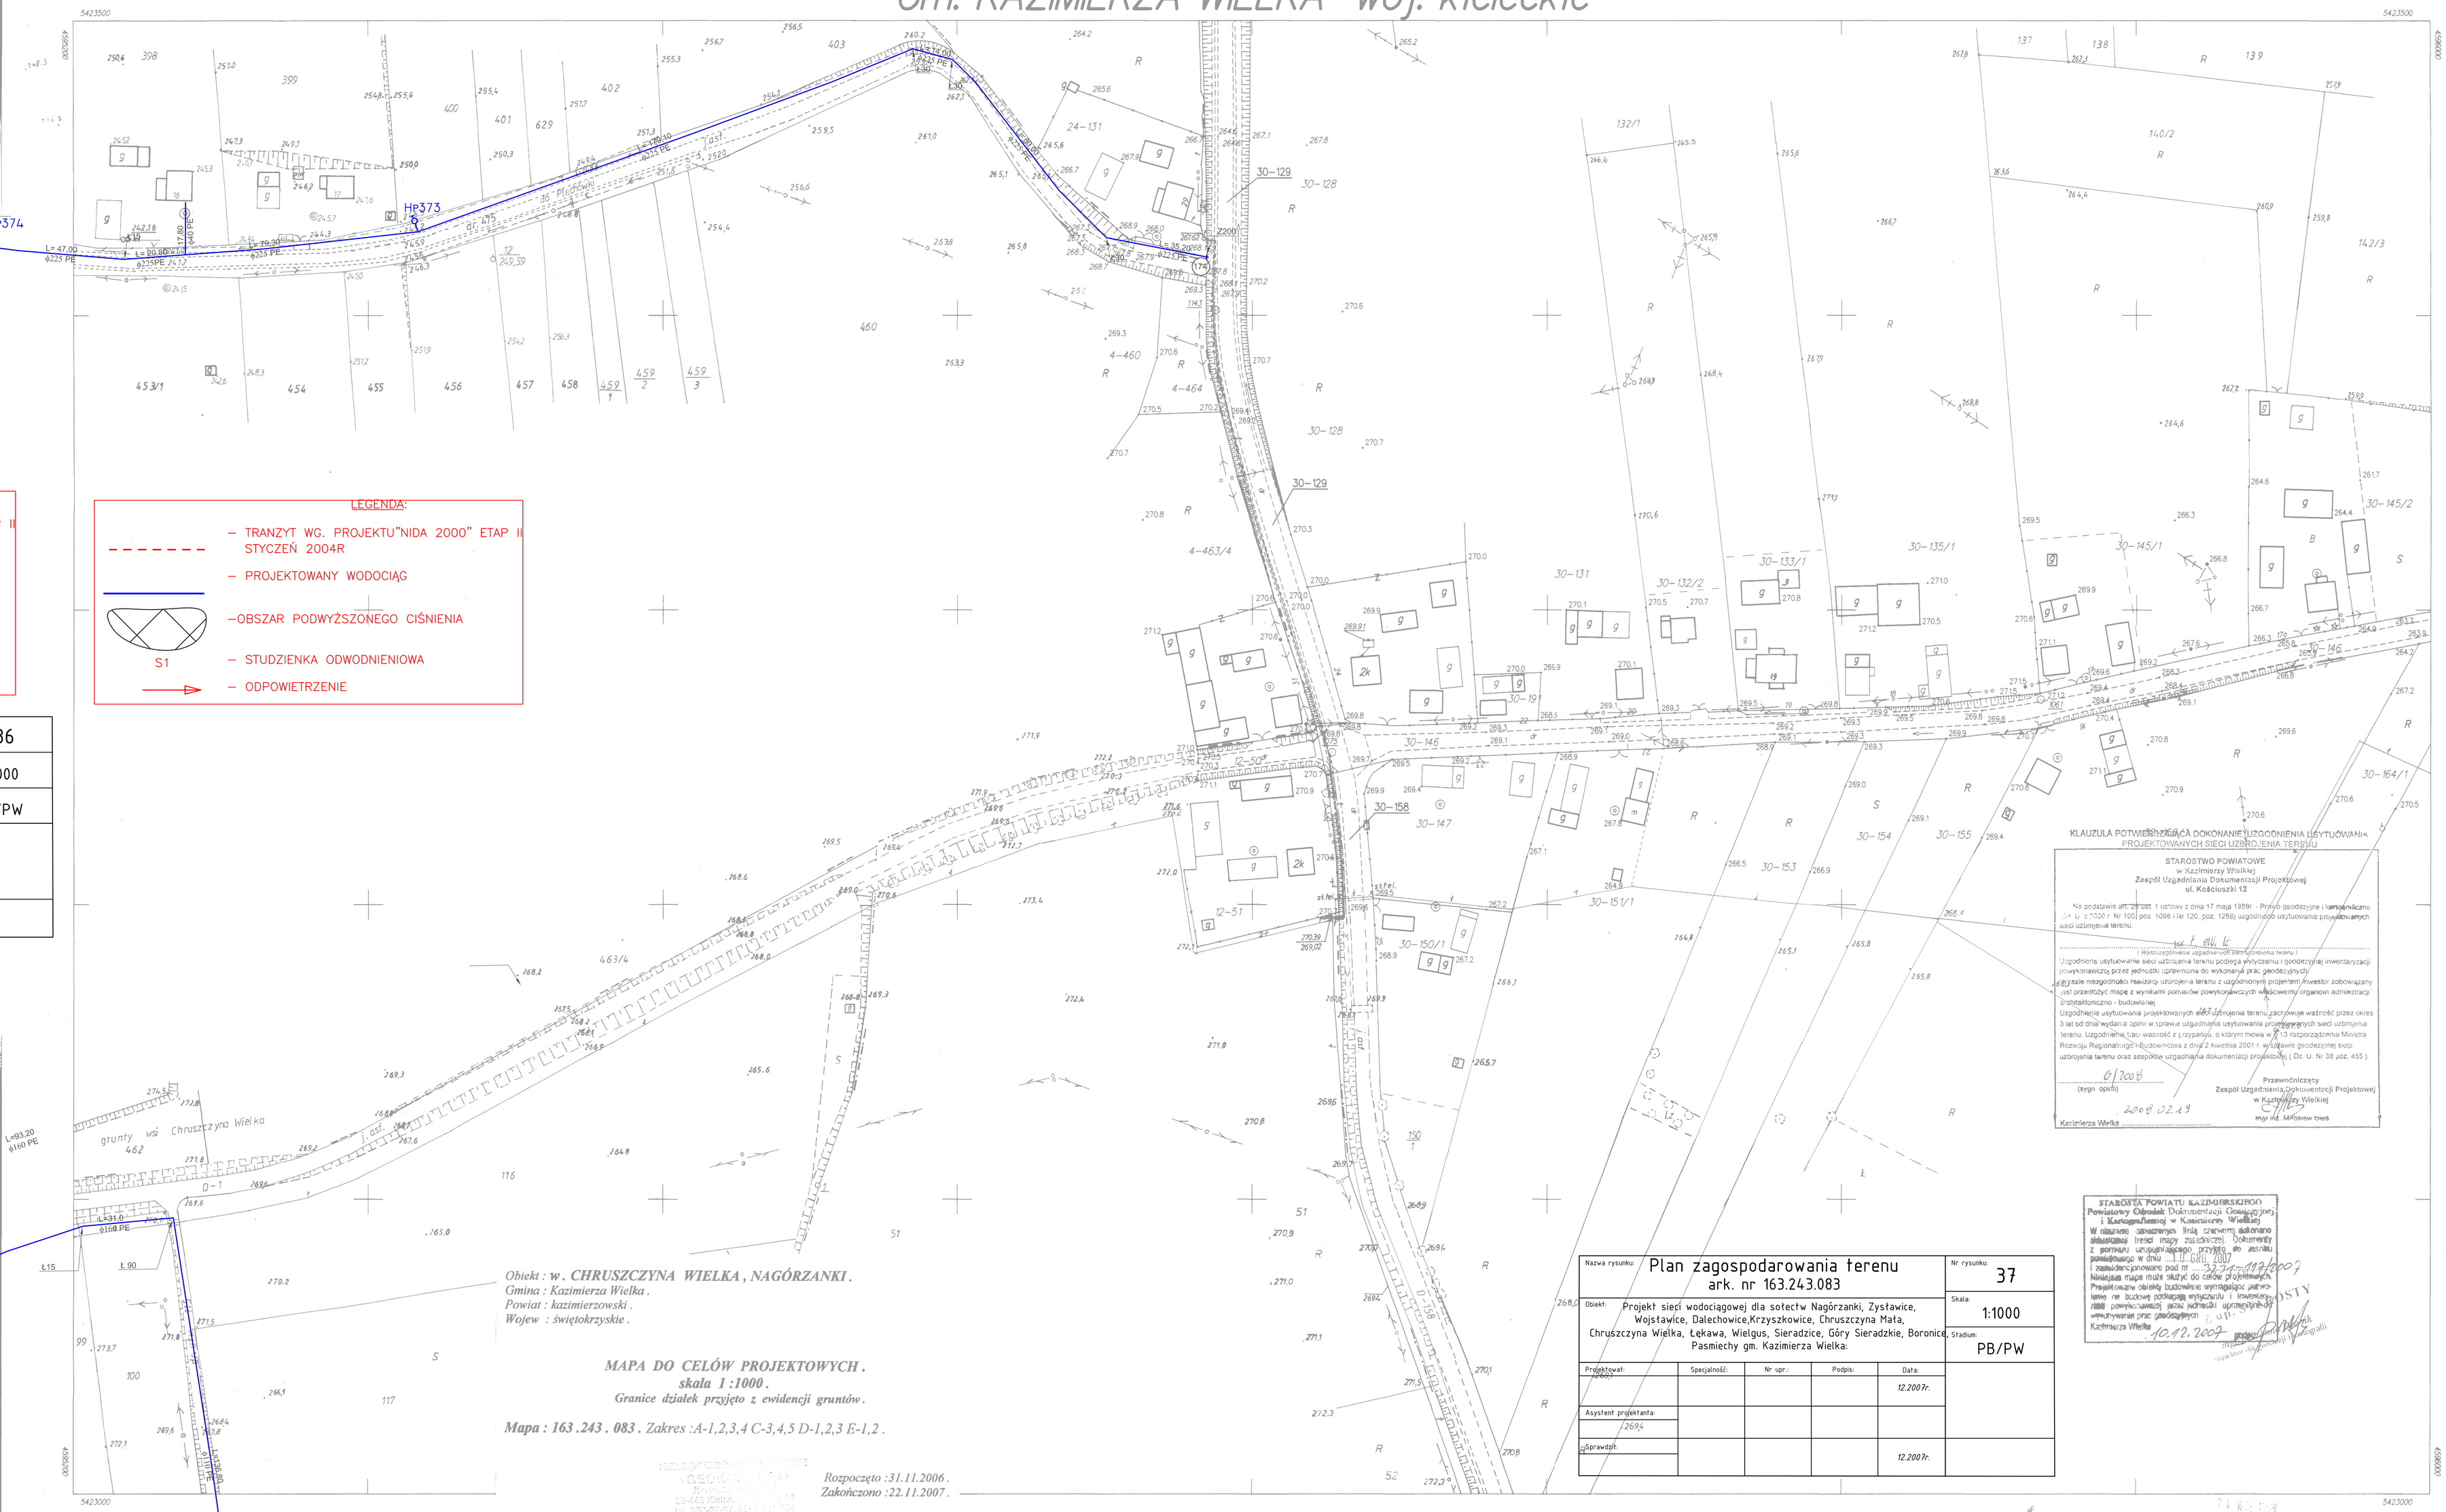

KLAUZULA POTWIERDZAJĄCA DOKONANIE UZGODNIENIA USYTUOWANIA PROJEKTOWANYCH SIECI UZBROJENIA TERENU

STAROSTWO POWIATOWE
w Kazimierzy Wielkiej
Zespół Uzgadniania Dokumentacji Projektowej
ul. Kościuszki 12

Na podstawie art. 28 ust. 1 ustawy z dnia 17 maja 1989r. - Prawo geodezyjne i kartograficzne (Dz. U. z 2000 r. Nr 100, poz. 1086 i Nr 120, poz. 1268) uzgodniono usytuowanie projektowanych sieci uzbrojenia terenu.

(Wyszczególnienie uzgadnianych sieci uzbrojenia terenu)

Uzgodnienie usytuowania sieci uzbrojenia terenu podlega wytyczeniu i geodezyjnej inwentaryzacji powykonawczej przez jednostki uprawnione do wykonania prac geodezyjnych.

Wyrazie niezgodności realizacji uzbrojenia terenu z uzgodnionym projektem inwestor zobowiązany jest przedłożyć mapę z wynikami pomiarów powykonawczych właściwemu organowi administracji architektoniczno - budowlanej.

Uzgodnienie usytuowania projektowanych sieci uzbrojenia terenu zachowuje ważność przez okres 3 lat od dnia wydania opinii w sprawie uzgadniania usytuowania projektowanych sieci uzbrojenia terenu. Uzgodnienie traci ważność z przypadku, o którym mowa w § 13 rozporządzenia Ministra Rozwoju Regionalnego i Budownictwa z dnia 2 kwietnia 2001 r. w sprawie geodezyjnej sieci uzbrojenia terenu oraz zespołów uzgadniania dokumentacji projektowej (Dz. U. Nr 38 poz. 455).

6/2008
(sygn. opinii)

Przewodniczący
Zespół Uzgadniania Dokumentacji Projektowej
w Kazimierzy Wielkiej
mgr inż. Mirosław Dies

Kazimierza Wielka 2008.02.19

STAROSTA POWIATU KAZIMIERSKIEGO
Powiatowy Ośrodek Dokumentacji Geodezyjnej i Kartograficznej w Kazimierzy Wielkiej
W obszarze zaznaczonym linią czerwoną dokonano aktualizacji treści mapy zasadniczej. Dokumenty z pomiaru uzupełniającego przyjęto do zasobu powiatowego w dniu 10 GRU 2007 i zaewidencjonowano pod nr 3231-117/2007
Niniejsza mapa może służyć do celów projektowych. Projektowane obiekty budowlane wymagające pozwolenia na budowę podlegają wytyczeniu i inwentaryzacji powykonawczej przez jednostki uprawnione do wykonywania prac geodezyjnych
Kazimierza Wielka 10.12.2007 podpis

Obiekt : w. CHRUSZCZYNA WIELKA, NAGÓRZANKI.
Gmina : Kazimierza Wielka.
Powiat : kazimierzowski.
Wojew : świętokrzyskie.

MAPA DO CELÓW PROJEKTOWYCH.
skala 1:1000.
Granice działek przyjęto z ewidencji gruntów.

Mapa : 163.243.083. Zakres :A-1,2,3,4 C-3,4,5 D-1,2,3 E-1,2.

Rozpoczęto :31.11.2006.
Zakończono :22.11.2007.

Nazwa rysunku: Plan zagospodarowania terenu ark. nr 163.243.083					Nr rysunku: 37
Obiekt: Projekt sieci wodociągowej dla sołectw Nagórzanki, Zysławice, Wojsławice, Dalechowice,Krzyszkowice, Chruszczyna Mała, Chruszczyna Wielka, Łękawa, Wielgus, Sieradzice, Góry Sieradzkie, Boronice, Pasmiechy gm. Kazimierza Wielka:					Skala: 1:1000
					Stadium: PB/PW
Projektował:	Specjalność:	Nr upr.:	Podpis:	Data: 12.2007r.	
Asystent projektanta:					
Sprawdził:				12.2007r.	

163.243.083
1:1000

MAPA DO CELÓW PROJEKTOWYCH

Założona w 1998 r. przez:
J.A.W. POMIAR spółka cywilna
Busko-Zdrój
USŁUGI GEODEZYJNE
"J.A.W. POMIAR" s.c.
ul. Kopernika 2, tel. (0-496) 46-38
28-100 Busko-Zdrój
Regon 290178629, NIP 655-10-06-680

GEODETA UPRAWNIONY
mgr inż. Janusz Stuszek
Os. Edw. Wilczka 2/6
28-100 BUSKO-ZDRÓJ
Nr wpis. 15827

LEGENDA:
– TRANZYT WG. PROJEKTU"NIDA 2000" ETAP II STYCZEŃ 2004R
– PROJEKTOWANY WODOCIĄG
–OBSZAR PODWYŻSZONEGO CIŚNIENIA

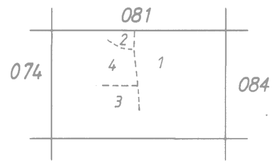

A. Gm. Kazimierza Wielka
1. wieś Plechówka
2. wieś Łyczaków
3. wieś Gorzków
4. wieś Chruszczyna Wielka